

REGIONE LAZIO
PROVINCIA DI LATINA

COMUNE DI CISTERNA DI LATINA

PIANO PARTICOLAREGGIATO ESECUTIVO C9

(L.R. N.36 del 2 luglio 1987)

ELABORATI DI PROGETTO

Oggetto:
PROFILI REGOLATORI

TAV. 20
Rapp. 1 : 500

Data:

Aggiornamenti:

Progettisti:



ing. Paolo BERDINI ing. Gianfranco BUTTARELLI arch. Silvio RICCOBELLI

Spazio a disposizione


LEGENDA:

 LIMITE DI P.P.E.


legenda:
[E] - parcheggio
C - strada carrabile
P - strada pedonale
Ci - pista ciclabile
E - prato

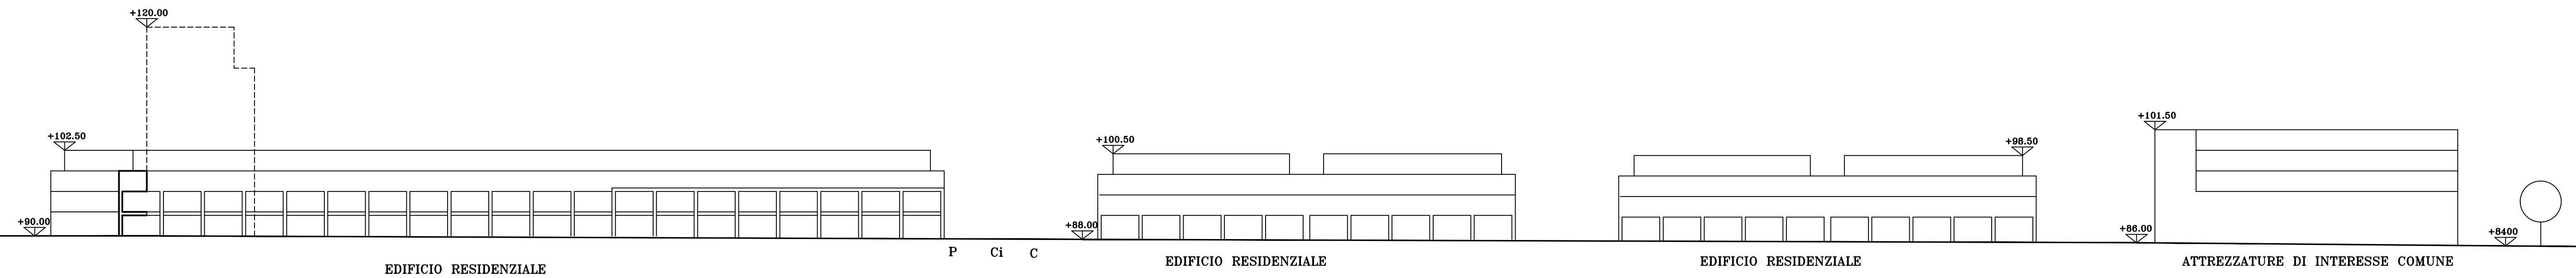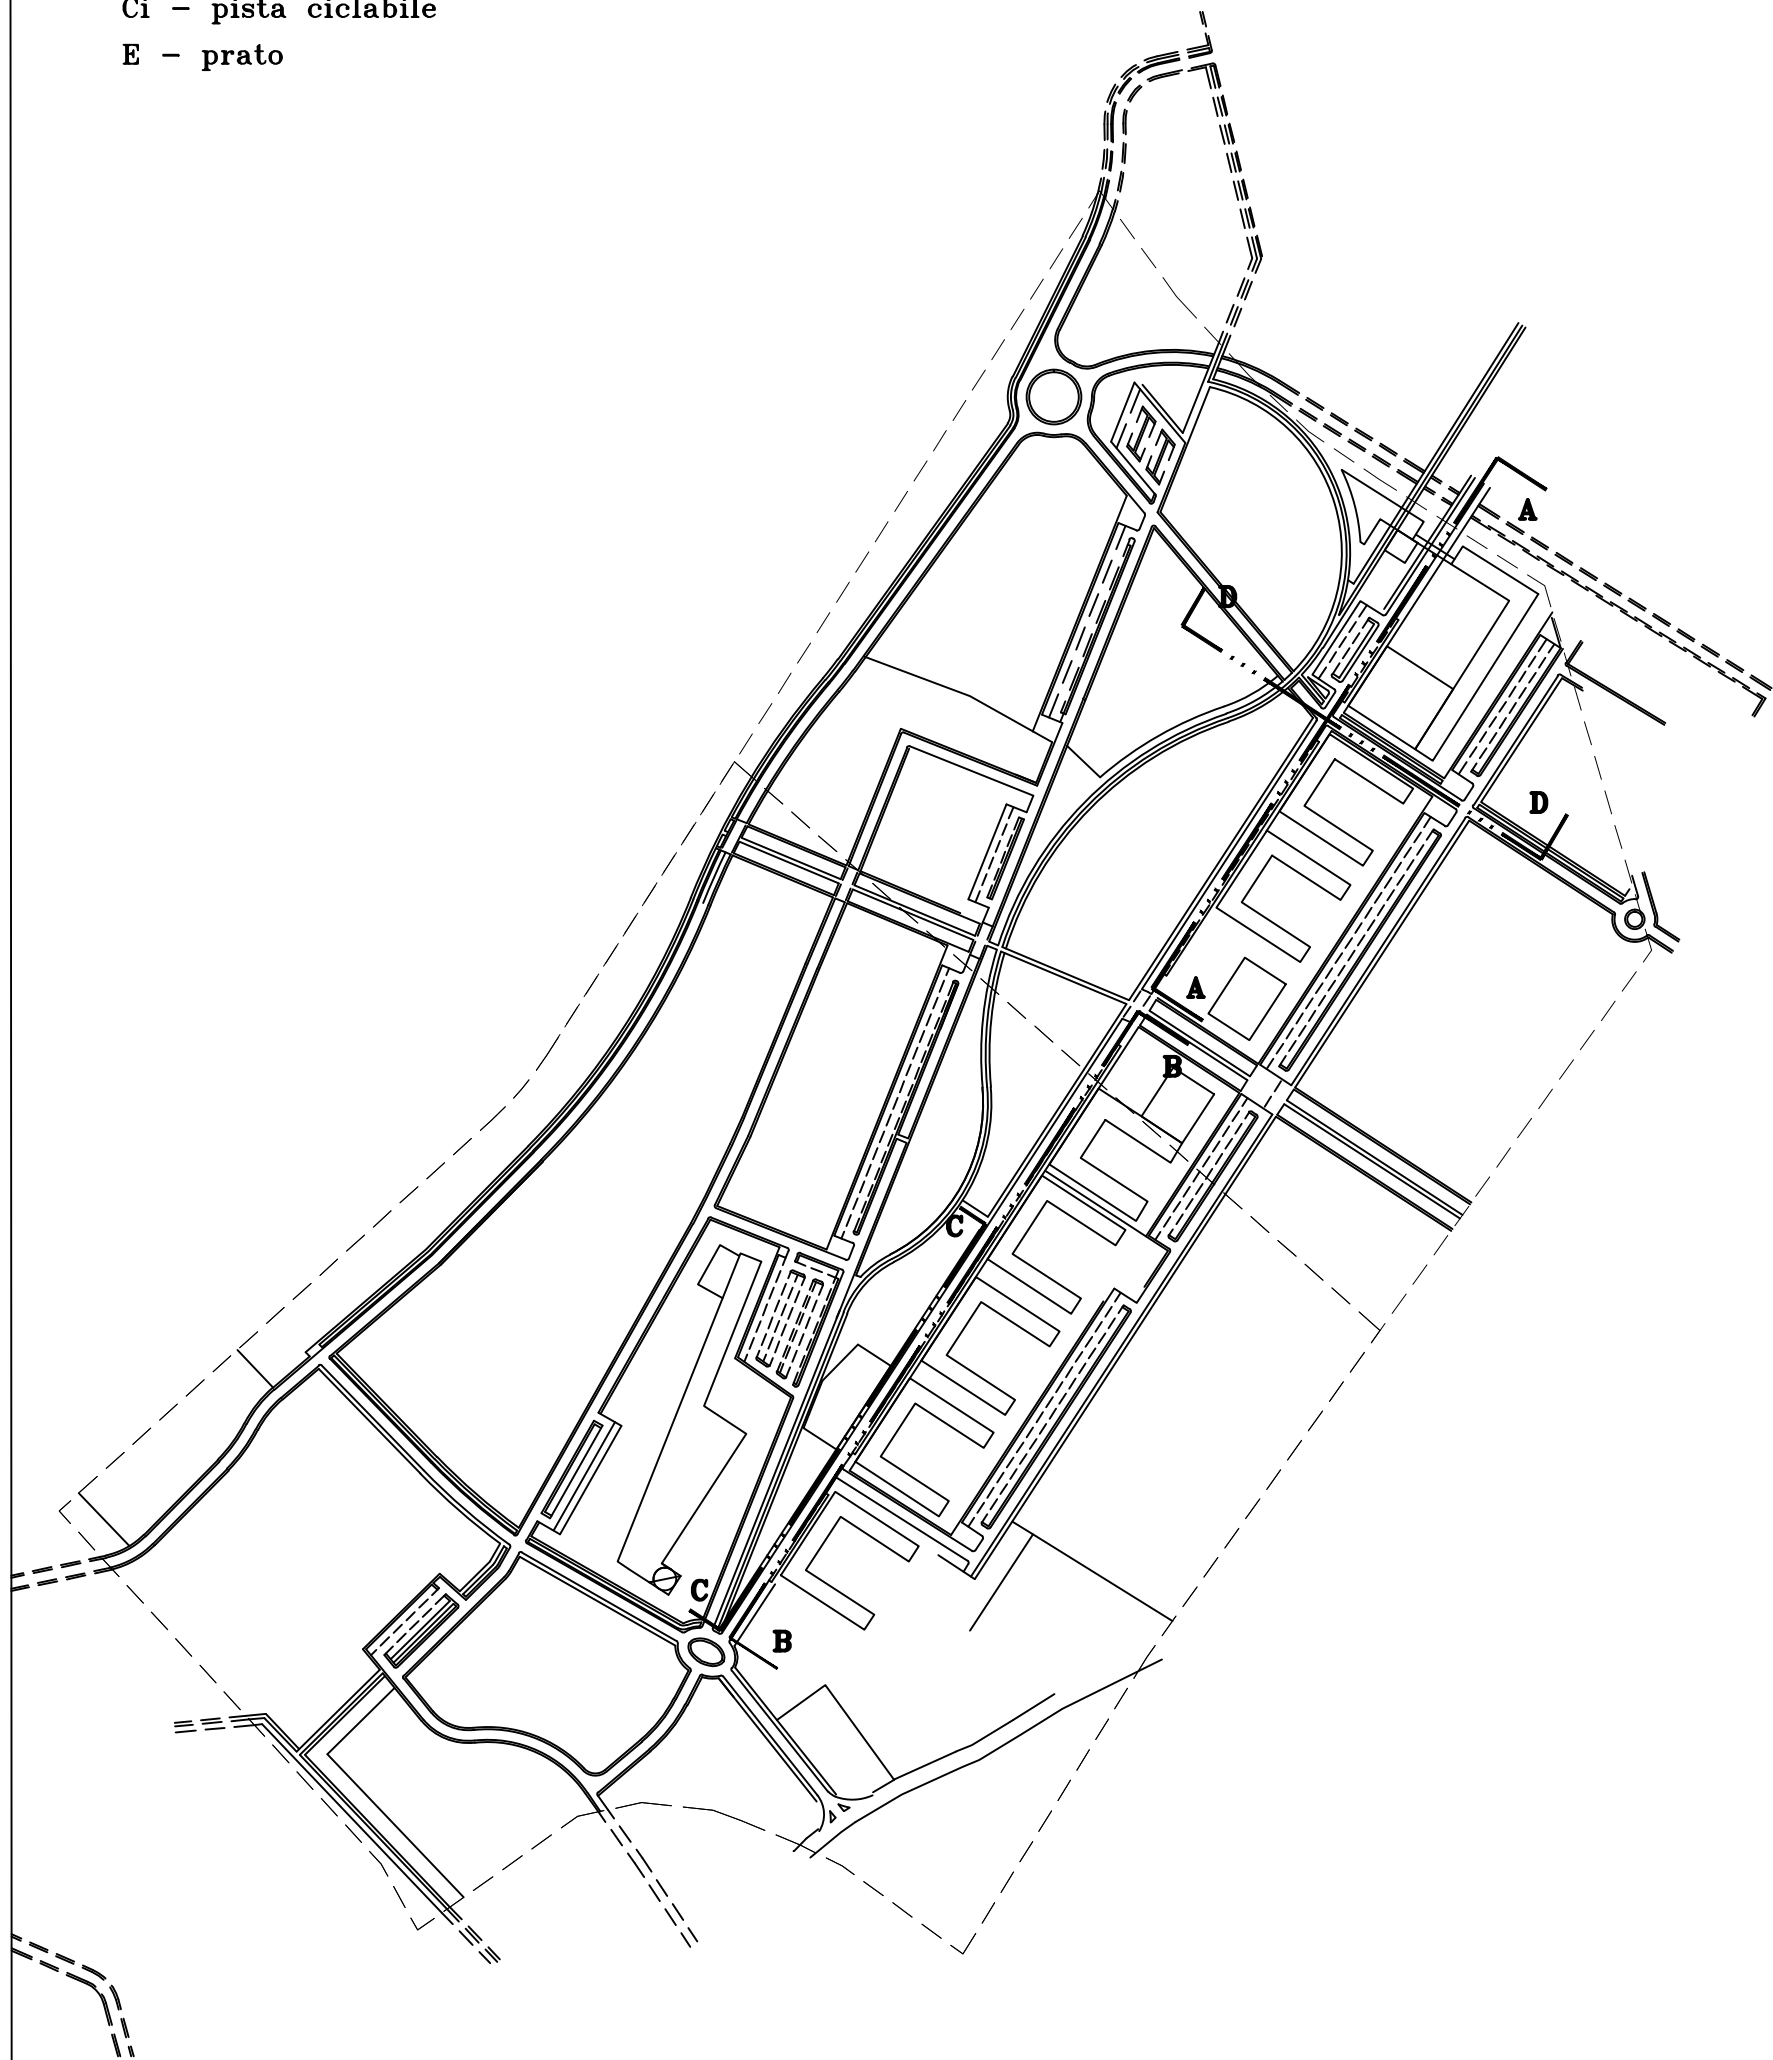


PROFILO A-A

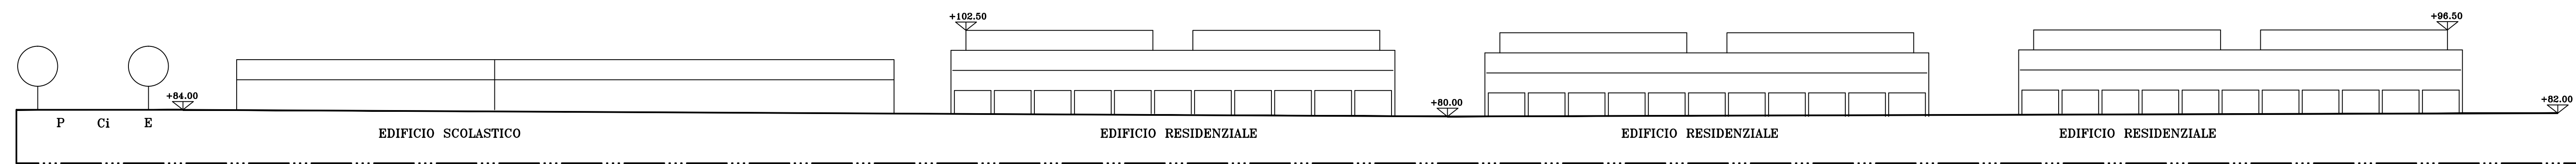

PROFILO B-B

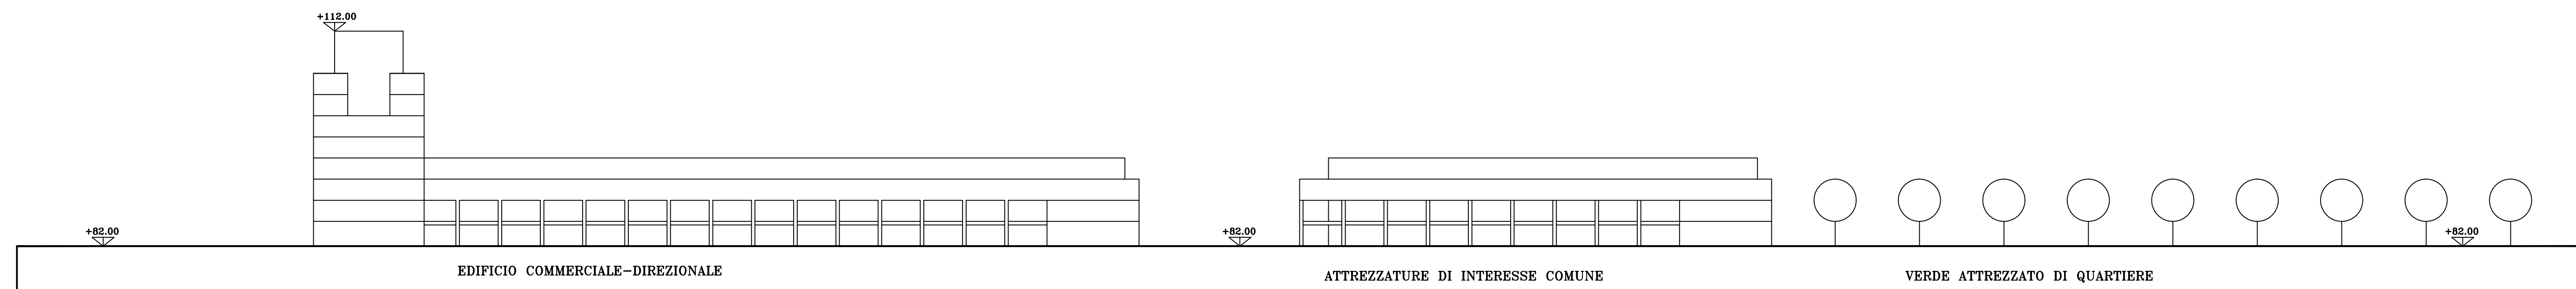

PROFILO C-C

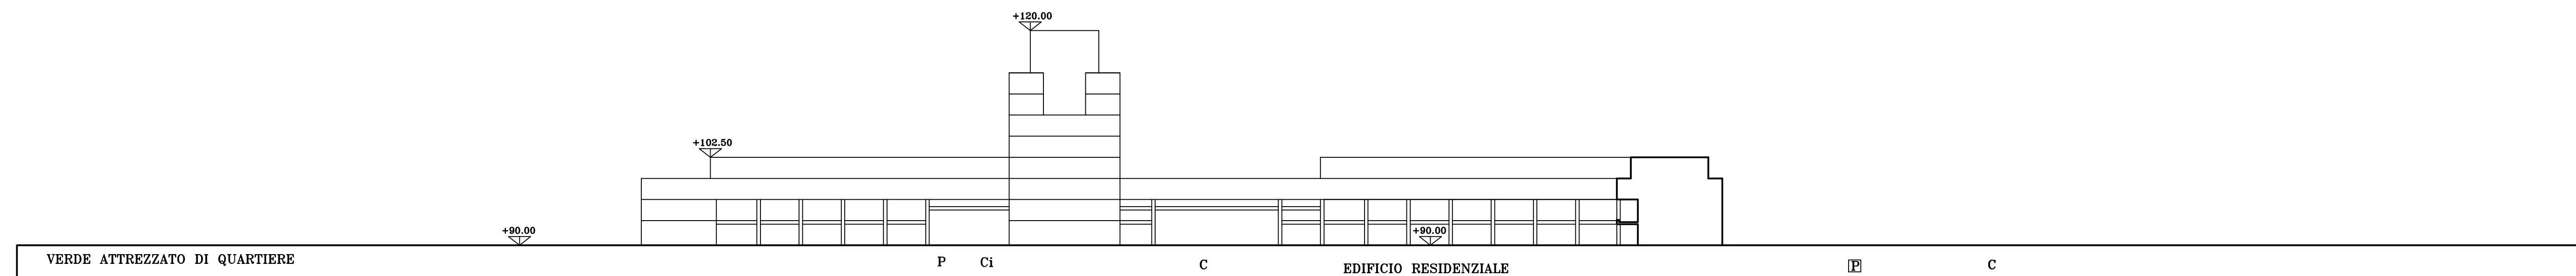

PROFILO D-D