
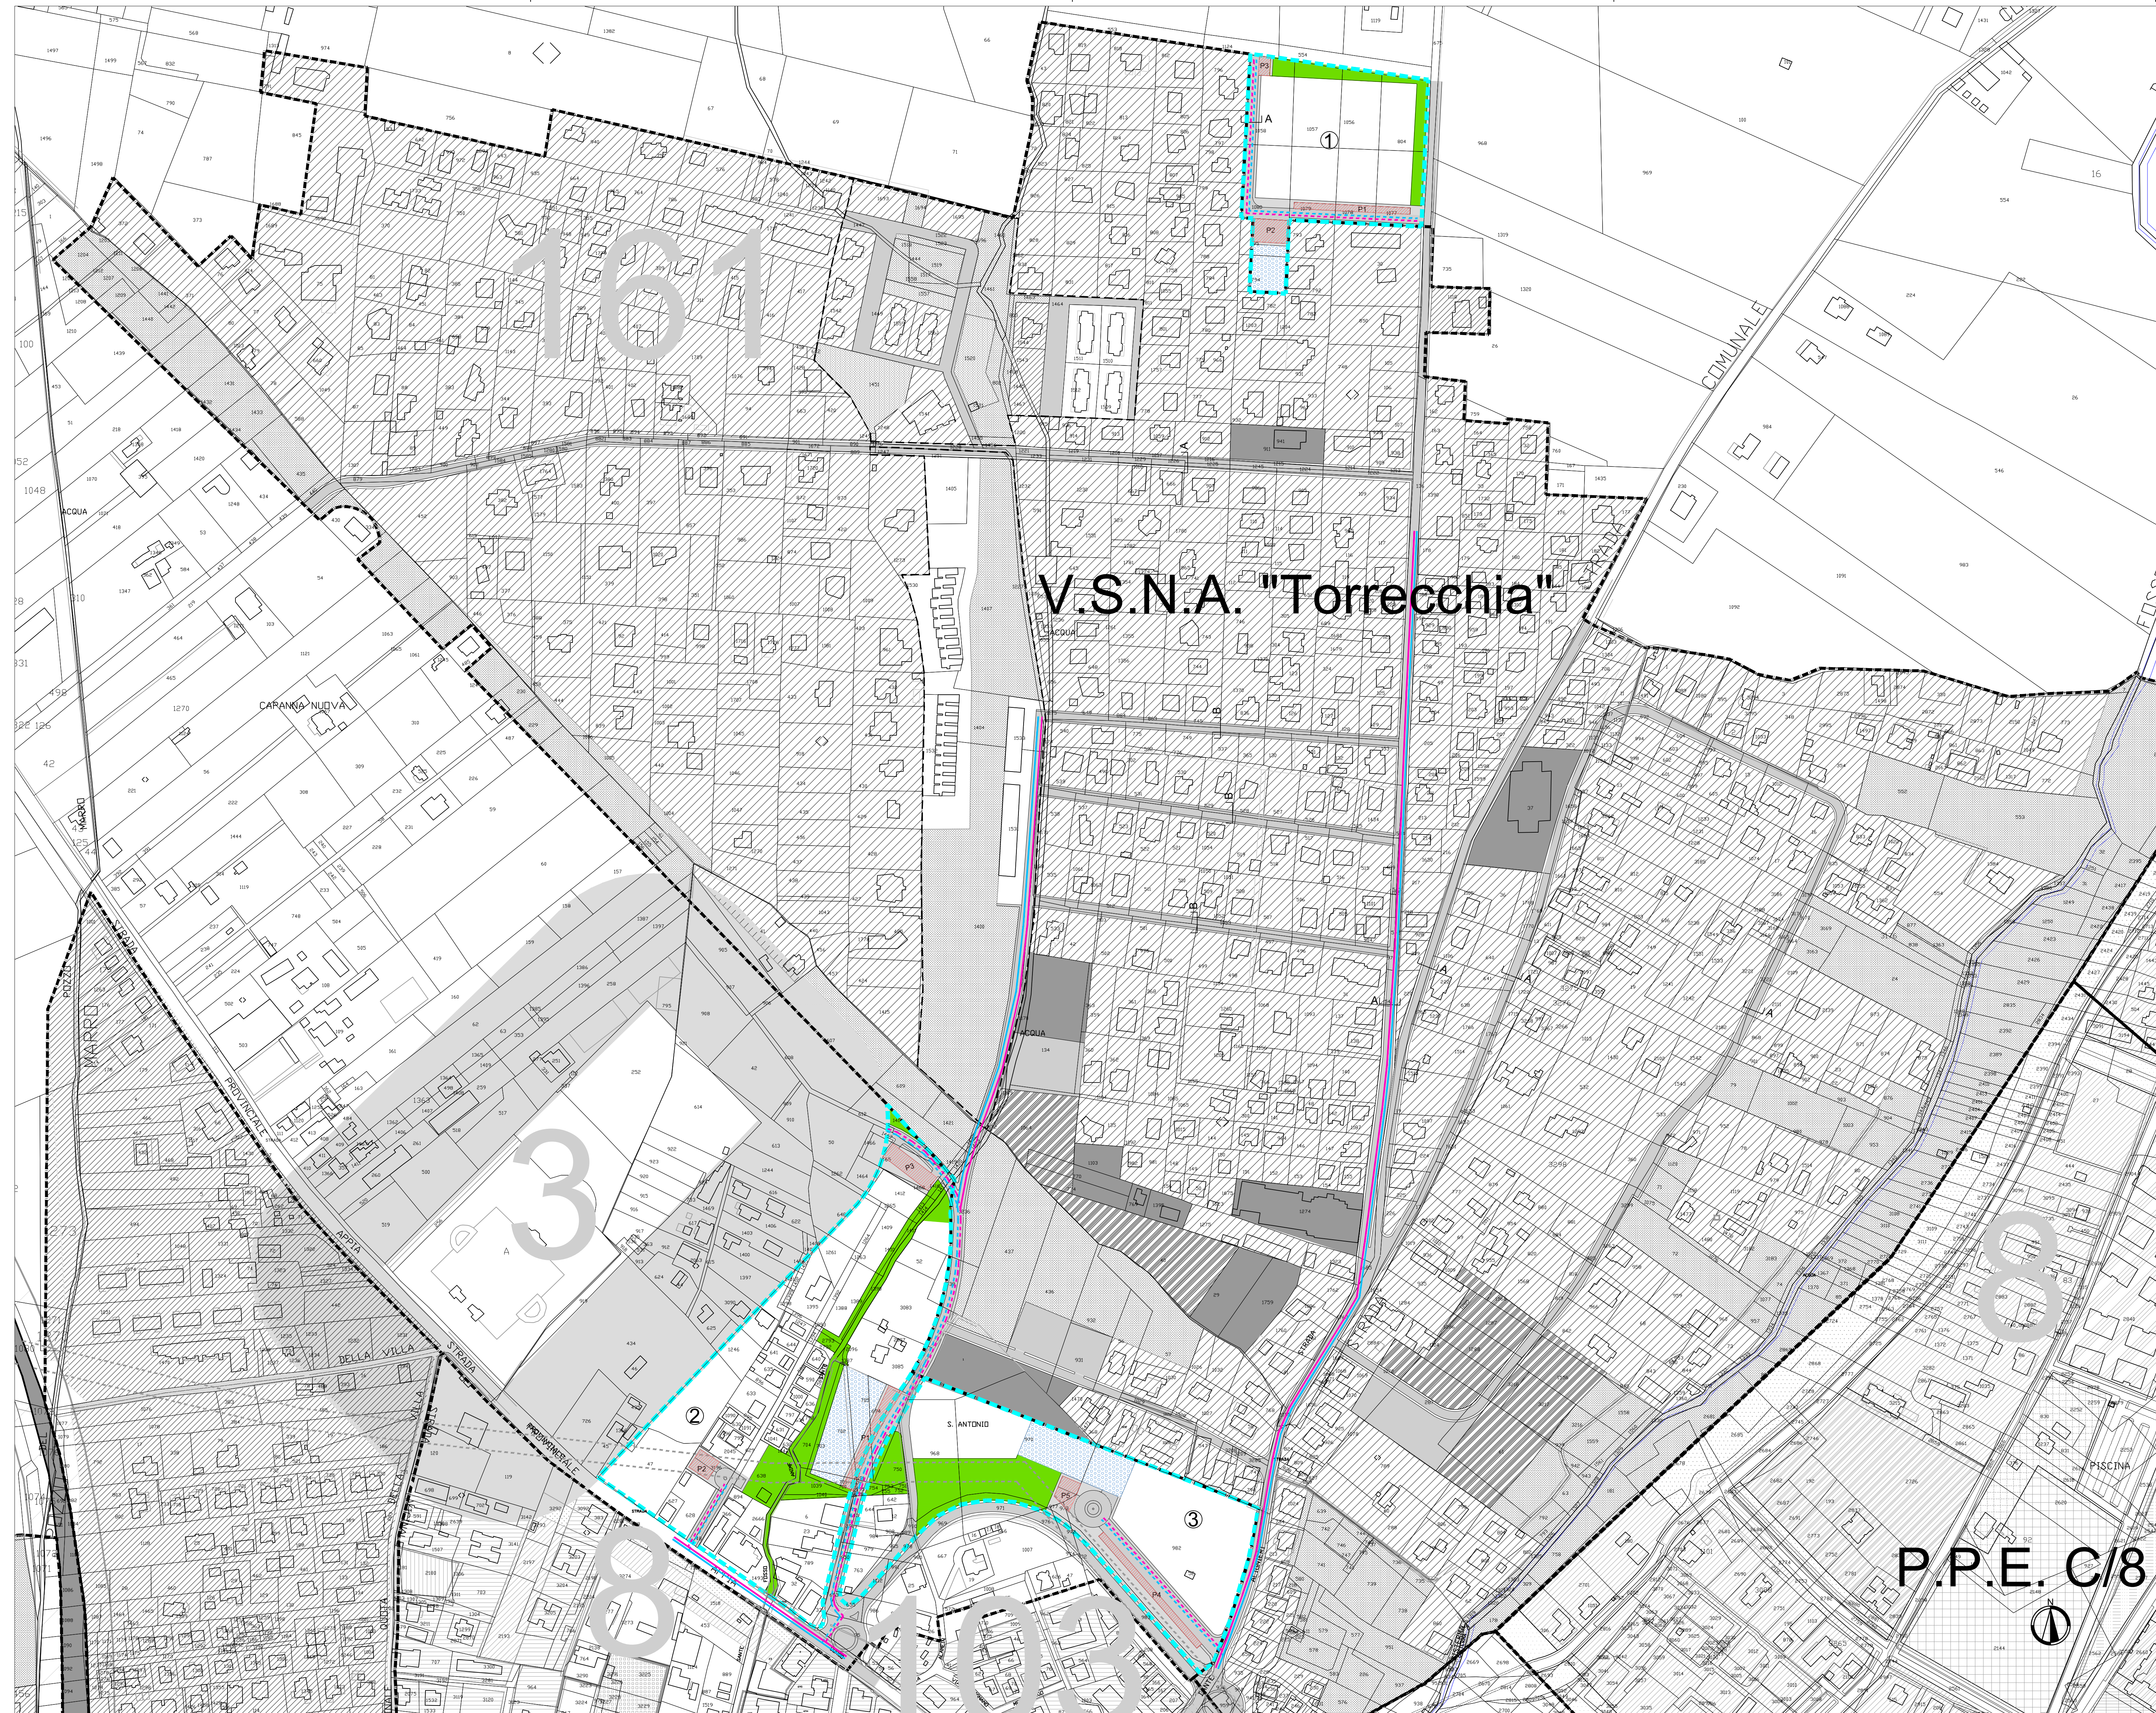


LEGENDA

- Ambito di ricicatura
- Limiti dei piani urbanistici
- Limiti ambiti di ricicatura V.S.N.A.
- Aree per l'istruzione e per le attrezzature di interesse comune
- Aree per il verde pubblico attrezzato
- Aree per i parcheggi pubblici
- Viabilità carrabile e spazi pubblici pedonali
- Fascia di rispetto depuratore
- Fascia di rispetto cimiteriale
- Linea di passaggio elettrodotto
- Rete acque reflue esistente
- Rete acque reflue progetto
- Rete acque meteoriche esistente
- Rete acque meteoriche progetto

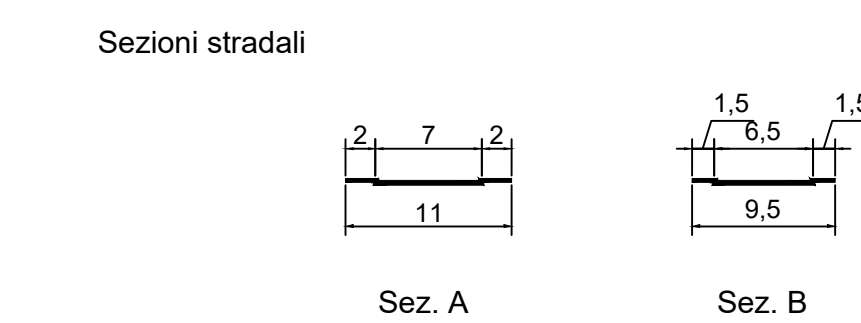

NUCLEO TORRECCHIA - Ambito 1

N.Ord.	Intestazione	Foglio	Mapp.	Classe	Qualità	Superficie Mq.	Superficie Esp. C/Conte Mq.	R.D. Euro	R.A. Euro
1	Stalio Esposto	161	1006	4	seminterrato	1490	223	12,31	14,17
2	Stalio Esposto	161	1017	4	seminterrato	2300	304	13,03	16,97
3	Stalio Esposto	161	1018	4	seminterrato	2300	975	13,27	17,72
4	Stalio Esposto	161	1014	4	seminterrato	2540	612	14,14	16,40
5	Stalio Esposto	161	1017	4	seminterrato	2081	173	14,07	16,33
6	Stalio Esposto	161	1016	4	seminterrato	1792	368	11,67	13,54
7	Stalio Esposto	161	1019	4	seminterrato	2076	166	13,13	15,23
8	Stalio Esposto	161	1007	4	seminterrato	3075	977	13,13	15,23
9	Palazzo Anna Teresa, Giuseppe, Ottavio, Emma e Vincenzo	161	764	4	seminterrato	790	790	6,75	7,83
10	Palazzo Anna Teresa	161	765	4	seminterrato	790	790	6,75	7,83

NUCLEO TORRECCHIA - Ambito 2

N.Ord.	Intestazione	Foglio	Mapp.	Classe	Qualità	Superficie Mq.	Superficie Esp. C/Conte Mq.	R.D. Euro	R.A. Euro
11	Casa Nuova, Angiola e Angelo Aldo	8	48	3	seminterrato	1241	1241	11,68	10,59
12	Balco Alberti, Pasquale, Maria, Francesco, Domenico	8	612	2	adesso	136	116	0,24	0,18
13	Edificio Anon. D. C. S. Tullio Aragona e C. no. 2082	8	628	2	R.E.	1300	251		
14	Chiosso Rita, Italia e Giuliana Stefania	8	628	2	adesso	1470	1470	4,15	3,18
15	Fabbrico Albino e Giuliana Stefania	8	1236	2	adesso	6017	200	11,31	6,06
16	Savo Anania e Lorenzo	8	1307	1	seminterrato	90	90	0,42	0,23
17	Casone di Cisterna (L.T.)	8	1309	3	seminterrato	243	243	2,24	2,03
18	suppresso	8	1390						
19	Savo Teodoro	8	1393	3	seminterrato	19	19	0,14	0,13
20	Savo Teodoro	8	1394	3	seminterrato	73	69	0,30	0,24
21	Casone di Cisterna (L.T.)	8	1410	2	vignato	162	162	3,64	1,48
22	Forti Lancia	8	1412	2	adesso	607	874	2,97	1,91
23	Casone di Cisterna (L.T.)	8	1413	2	adesso	81	81	0,20	0,10
24	Casone di Cisterna (L.T.)	8	1415	2	adesso	86	86	0,22	0,12
25	Forti Domenico	8	1417	2	adesso	90	90	0,28	0,15
26	Forti Domenico	8	1465	2	adesso	1270	992	4,05	2,13
27	Forti Domenico	8	1467	2	adesso	162	165	0,18	0,10
28	Forti Lancia	8	1468	2	adesso	68	61	0,22	0,12
29	Savo Francesco	8	2392	3	seminterrato	76	76	0,73	0,66
30	Savo Anania e Lorenzo	8	2393	3	seminterrato	141	141	1,10	1,10
31	Savo Anania e Lorenzo	8	2096	1	seminterrato	14	14	0,37	0,30
32	Isola Paolo e Antonella	8	3194	3	seminterrato	689	689	6,97	4,22
33	Edificio Anon. D. C. S. Tullio Aragona e C. no.	103	694	3	seminterrato	1342	281	20,99	21,99
34	Edificio Anon. D. C. S. Tullio Aragona e C. no.	103	700	1	Ono sviluppo	127	122	4,77	1,65
35	Edificio Anon. D. C. S. Tullio Aragona e C. no.	103	701	1	Ono sviluppo	230	204	7,32	2,53
36	Edificio Anon. D. C. S. Tullio Aragona e C. no.	103	702	3	seminterrato	1189	1182	14,81	13,37
37	Edificio Anon. D. C. S. Tullio Aragona e C. no.	103	703	3	seminterrato	200	200	2,33	2,14
38	Edificio Anon. D. C. S. Tullio Aragona e C. no.	103	704	3	seminterrato	674	674	4,28	3,80
39	Edificio Anon. D. C. S. Tullio Aragona e C. no.	103	705	3	seminterrato	1237	993	2,41	2,11
40	Casone di Cisterna (L.T.)	103	706	3	seminterrato	3	3	0,01	0,01
41	Montano Anania, Giuseppe, Luigi e Stefano	103	1040	1	Ono sviluppo	137	143	1,55	1,81

NUCLEO TORRECCHIA - Ambito 3

N.Ord.	Intestazione	Foglio	Mapp.	Classe	Qualità	Superficie Mq.	Superficie Esp. C/Conte Mq.	R.D. Euro	R.A. Euro	
42	Casone di Cisterna (L.T.)	103	701	1	Ono sviluppo	22	20	0,79	0,27	
43	Casone di Cisterna (L.T.)	103	643	1	Ono sviluppo	56	56	5,85	1,83	
44	Napoleone Francesco	103	644	1	Ono sviluppo	400	400	13,21	13,90	
45	Casone di Cisterna (L.T.)	103	620	2	vignato	67	67	1,22	0,50	
46	Casone di Cisterna (L.T.)	103	613	1	Ono sviluppo	211	185	9,01	2,83	
47	Casone di Cisterna (L.T.)	103	614	1	Ono sviluppo	470	222	14,59	3,31	
48	Edificio Anon. D. C. S. Tullio Aragona e C. no.	103	605	1	Ono sviluppo	2	2	0,07	0,02	
49	Edificio Anon. D. C. S. Tullio Aragona e C. no.	103	604	3	seminterrato	1342	747	23,99	21,99	
50	Edificio Anon. D. C. S. Tullio Aragona e C. no.	103	605	1	Ono sviluppo	10	10	0,20	0,06	
51	Edificio Anon. D. C. S. Tullio Aragona e C. no.	103	606	1	Ono sviluppo	7	7	0,20	0,06	
52	Edificio Anon. D. C. S. Tullio Aragona e C. no.	103	607	1	Ono sviluppo	24	13	0,86	0,30	
53	Edificio Anon. D. C. S. Tullio Aragona e C. no.	103	608	1	Ono sviluppo	6	6	0,22	0,07	
54	Edificio Anon. D. C. S. Tullio Aragona e C. no.	103	700	1	Ono sviluppo	5	5	4,77	1,45	
55	Edificio Anon. D. C. S. Tullio Aragona e C. no.	103	701	1	Ono sviluppo	133	5	7,32	2,53	
56	Edificio Anon. D. C. S. Tullio Aragona e C. no.	103	702	3	seminterrato	600	600	6,11	3,00	
57	Napoleone Francesco	103	711	3	seminterrato	677	11	11	0,69	0,14
58	Napoleone Francesco	103	712	2	vignato	11	11	1,90	0,78	
59	Edificio Anon. D. C. S. Tullio Aragona e C. no.	103	713	2	vignato	13	13	0,50	0,21	
60	Edificio Anon. D. C. S. Tullio Aragona e C. no.	103	714	1	Ono sviluppo	187	181	7,66	2,47	
61	Napoleone Francesco	103	715	1	Ono sviluppo	14	14	0,71	0,22	
62	Edificio Anon. D. C. S. Tullio Aragona e C. no.	103	713	1	R.E.	600	120			
63	Chiosso Unguileto e Riccardo	103	508	3	Parziale area in progetto	3705	1882			
64	Casone di Cisterna (L.T.)	103	509	3	vignato	1624	262	14,91	9,09	
65	Chiosso Unguileto e Riccardo	103	510	3	seminterrato	1114	4097	7,07	68,81	
66	Casone di Cisterna (L.T.)	103	511	3	seminterrato	1232	317	11,48	10,52	
67	Casone di Cisterna (L.T.)	103	512	2	Urbano	207	60	0,76	0,42	
68	Chiosso Giandomenico	103	513	2	Urbano	98	98	0,28	0,15	
69	suppresso	103	515							
70	Casone di Cisterna (L.T.)	103	516	2	Urbano	143	11	1,29	0,70	
71	Casone di Cisterna (L.T.)	103	517	2	Urbano	4	4	0,01	0,01	
72	Casone di Cisterna (L.T.)	103	518	2	vignato	202	164	9,37	3,83	
73	Montano Anania e Giuliana	103	519	2	vignato	199	19	4,32	1,37	
74	Montano Anania e Giuliana	103	520	2	Urbano	1424	1405	10,87	20,30	
75	Casone di Cisterna (L.T.)	103	521	2	Urbano	2007	60	7,64	3,17	
76	Montano Anania e Giuliana	103	524	1	Ono sviluppo	420	53	14,59	3,21	
77	Edificio Anon. D. C. S. Tullio Aragona e C. no.	103	1012	1	R.E.	470	206			

P.P.E. C/8

