



COMUNE DI CISTERNA DI LATINA
(Provincia di Latina)
Settore 3 - Urbanistica e Lavori Pubblici
Servizio Urbanistica e pianificazione territoriale

PIANO PARTICOLAREGGIATO ESECUTIVO

AMBITI DI COMPLETAMENTO FUNZIONALE, RICUCITURA E RIQUALIFICAZIONE URBANISTICA
IN CORRISPONDENZA DEI NUCLEI SPONTANEI

Titolo dell'elaborato:

AREE DI CESSIONE E SOTTOSERVIZI
V.S.N.A. L'ANNUNZIATA

AMBITO 5
AMBITO 6

Dirigente del settore 3 - Urbanistica e Lavori Pubblici:
arch. Luca De Vincenti

Numero della tavola:
7c

Responsabile del Servizio Urbanistica e Pianificazione Territoriale:
arch. Maria Maddalena Sbandi

Scala:
1:2000

Funzionario Tecnico:
arch. Angela Popasidero

Istruttore Tecnico:
geom. Mario Berto

Collaboratore:
arch. Luigi Palmieri


Aggiornamenti:

LEGENDA

Ambito di ricucitura


- Limiti dei piani urbanistici
- Limiti ambiti di ricucitura V.S.N.A.
- Aree per l'istruzione e per le attrezzature di interesse comune
- Aree per il verde pubblico attrezzato
- Aree per i parcheggi pubblici
- Viabilità carrabile e spazi pubblici pedonali
- Fascia di rispetto depuratore
- Fascia di rispetto cimiteriale
- Linea di passaggio elettrodotto
- Rete acque reflue esistente
- Rete acque reflue progetto
- Rete acque meteoriche esistente
- Rete acque progetto progetto

Sezioni stradali

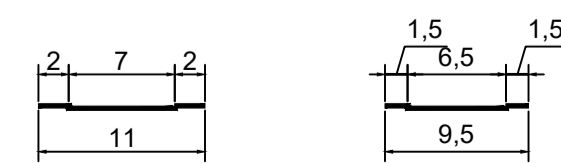

Sez. A

Sez. B

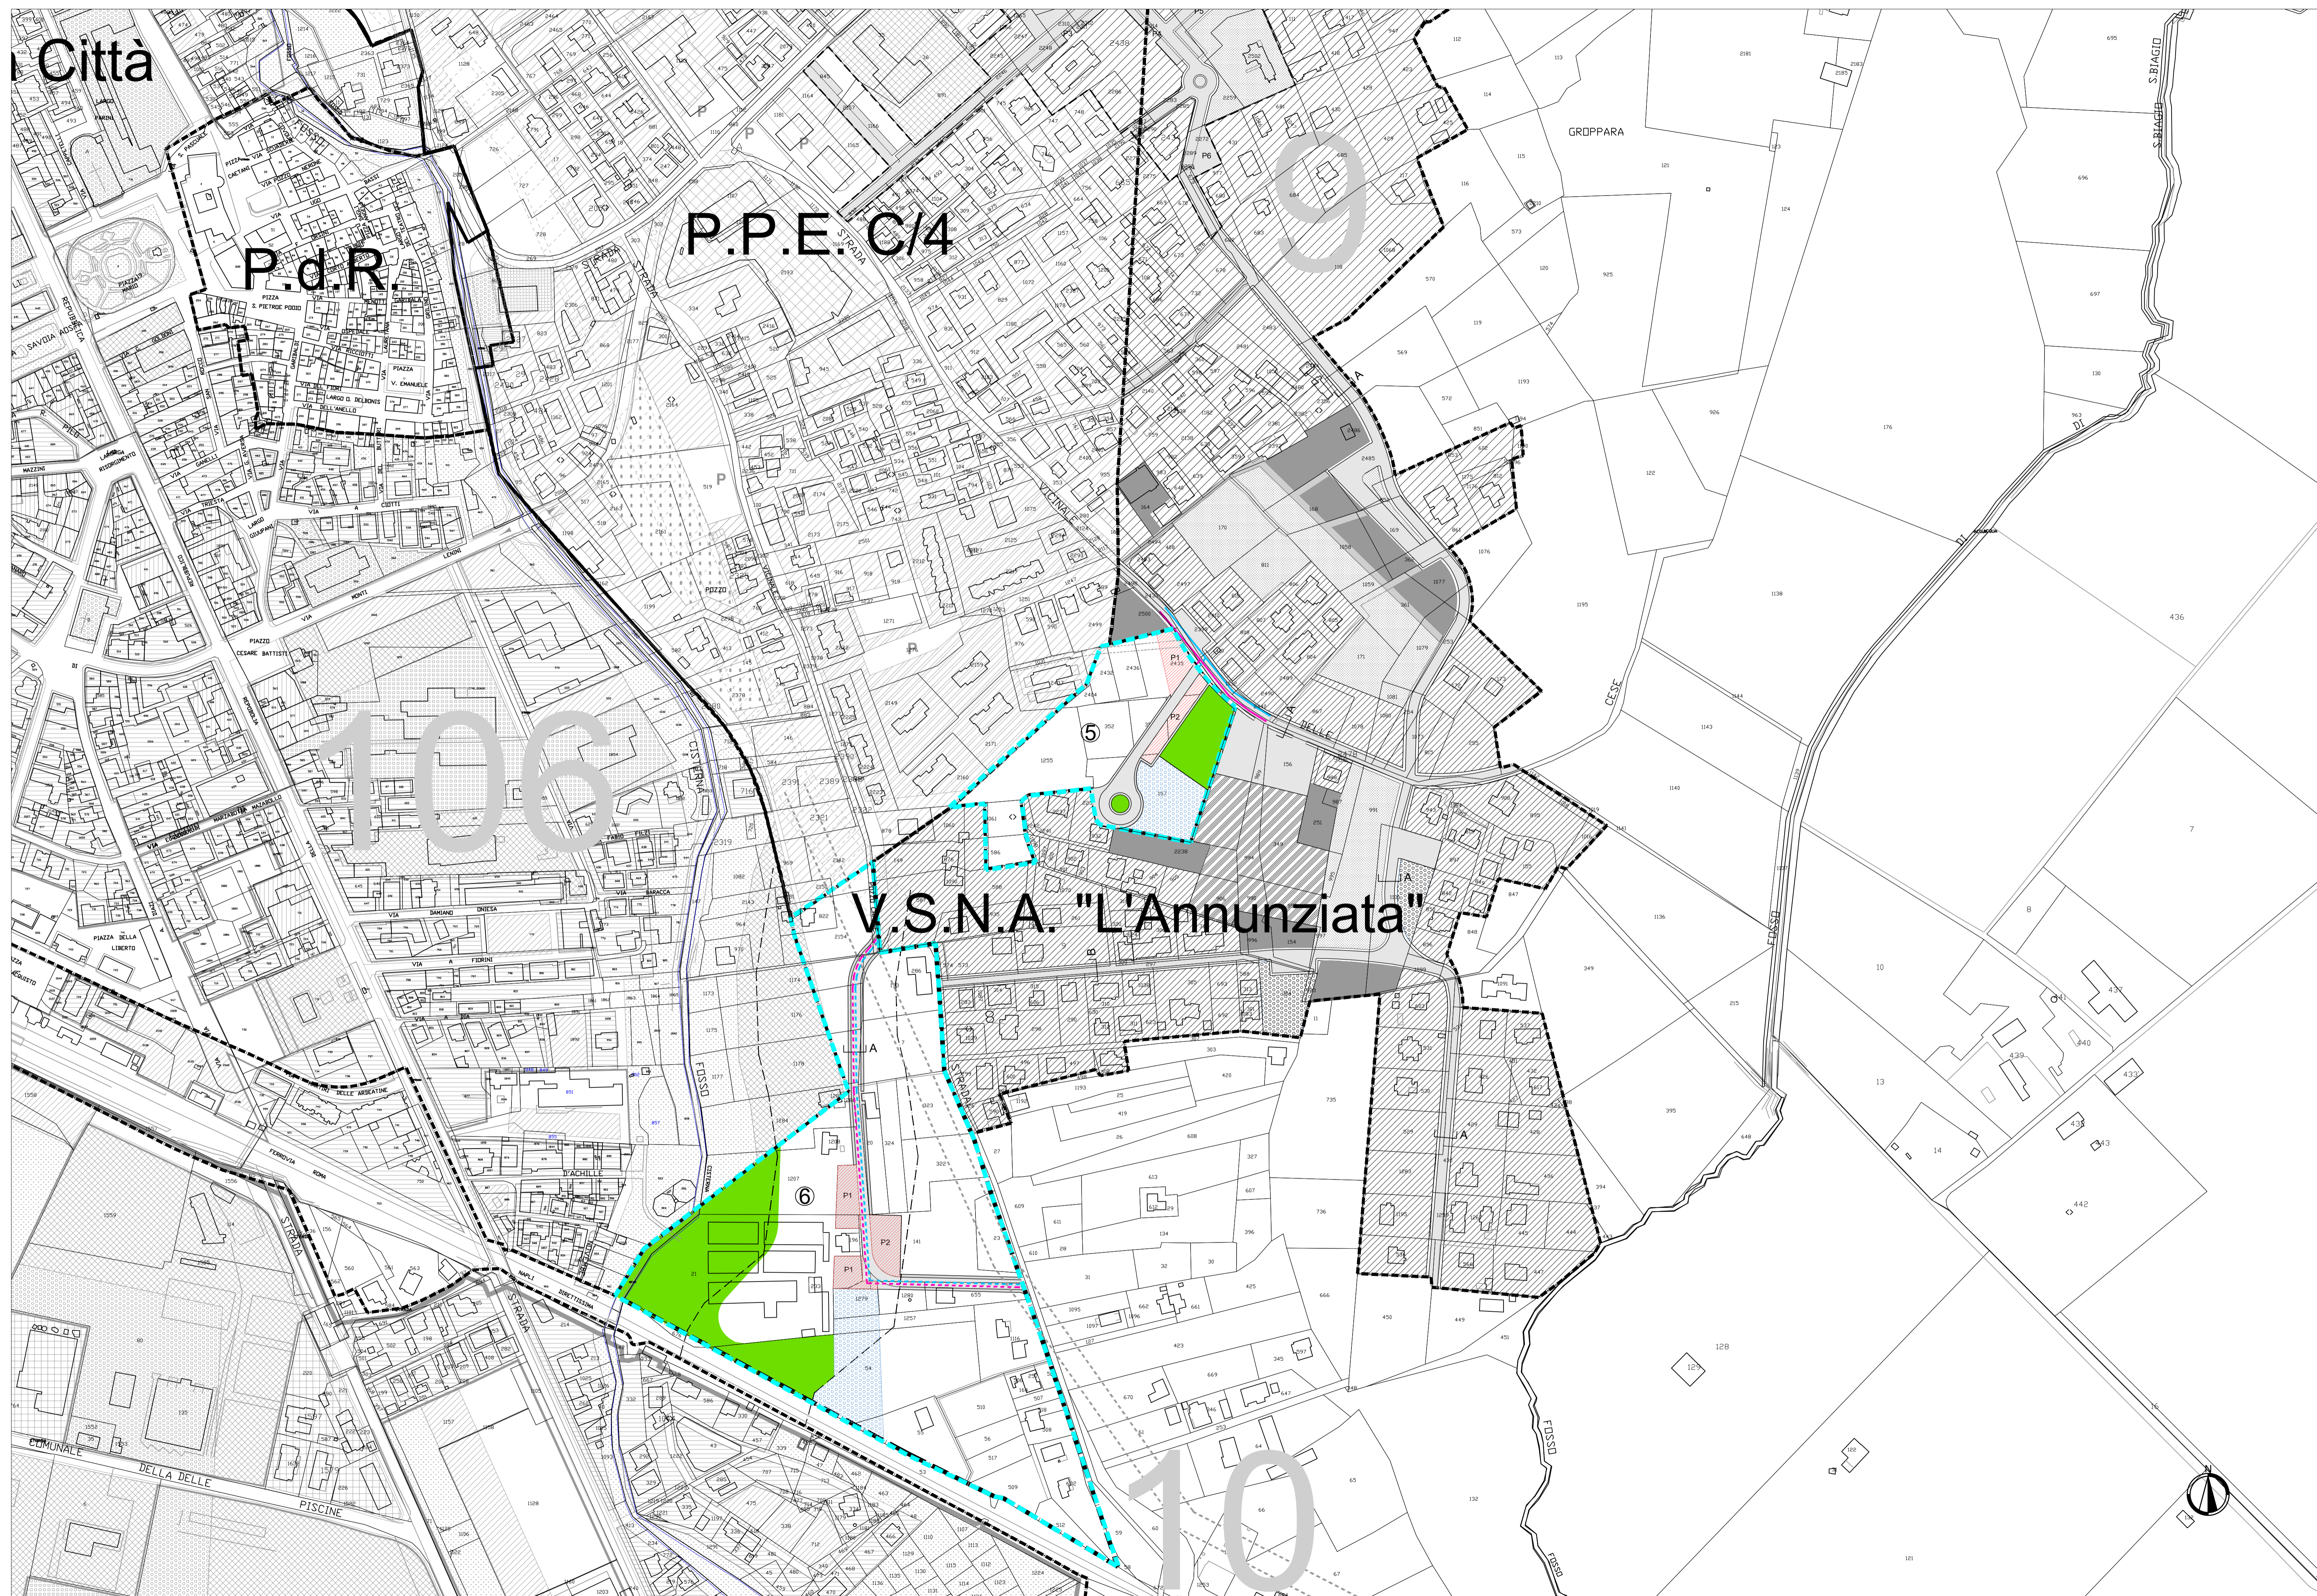

NUCLEO L'ANNUNZIATA - Ambito 5

Num. Ord.	Intestazione	Foglio	Mapp.	Classe	Qualità	Superficie Mq	Superficie Espr./Cessione Mq	R.D. Euro	R.A. Euro
1.	Ficramonti Martina	9	157	2	Semmativo	5967 6060	4658	71,98	54,77
2.	Ficramonti Martina	9	350	2	Uliveto	3117 3120	1986	8,86	4,83
3.	Ficramonti Martina	9	351	2	Vigneto	1040 1090	582	26,18	10,70
4.	Ficramonti Martina	9	352	3	Semmativo	1402 1410	25	13,11	12,02
5.	Immobiliare CeMi srl	9	2485	2	Uliveto	2050 1890	1107	5,37	2,93

NUCLEO L'ANNUNZIATA - Ambito 6

Num. Ord.	Intestazione	Foglio	Mapp.	Classe	Qualità	Superficie Mq	Superficie Espr./Cessione Mq	R.D. Euro	R.A. Euro
5.	Conti Anna, Gabriele Giovanna, Finotti + 14	10	7	2	Vigneto	2661 2720	118	65,52	28,69
6.	Ancella Danila Sub 3 e sub 4	10	20		E.U.	1317 1337	285		
7.	Corbelli Arturo	10	21		E.U.	12309 12045	602+5921		
8.	Gabricelli Maria e Paolo	10	54	1	Uliveto	8431 8480	4451	61,31	17,52
9.	Conti Alessandro, Andrea, Annalisa e Claudio	10	141	2	Uliveto	5344 5360	1803	15,23	8,30
10.	Conti Anna, Gabriele Giovanna, Finotti + 14	10	193	2	Uliveto	2516 2420	105	6,87	3,75
11.	Iorillo Libera, Marra + 6 e Piovani Grazzella Sub 2 e sub 3	10	655		E.U.	1173 1155	452		
12.	Piffer Bruno, Lino e Pietro	10	1174	2	Uliveto	2179 2155	176	6,12	3,34
13.	Piffer Bruno, Lino e Pietro	10	1176	2	Semmativo arboreo	3168 3184	331	42,81	32,11
14.	Piffer Bruno, Lino e Pietro	10	1178	2	Semmativo	3558 3593	312	42,68	32,47
15.	Fabiani Pietro	10	1207		Particella divisa in porzioni Uliveto	6011	2844		
16.	Conti Claudio	10	1257	2	Uliveto	1123 960	360	2,73	1,49
17.	Iorillo Libera, Marra + 6 e Piovani Grazzella	10	1279	2	Frutteto	748 922	749	26,43	9,05
18.	Iorillo Libera, Marra + 6 e Piovani Grazzella	10	1280	2	Frutteto	750 923	195+14	26,46	9,06
19.	Francesco Assunta e Isomanni Valentina	10	1284	2	Uliveto	3946 3789	131	10,76	5,87
20.	soppresso	9	2154			2012	69		